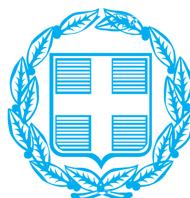


ΕΦΗΜΕΡΙΣ ΤΗΣ ΚΥΒΕΡΝΗΣΕΩΣ

ΤΗΣ ΕΛΛΗΝΙΚΗΣ ΔΗΜΟΚΡΑΤΙΑΣ

ΤΕΥΧΟΣ ΠΡΩΤΟ Αρ. Φύλλου 111

14 Μαΐου 2013

ΠΡΟΕΔΡΙΚΟ ΔΙΑΤΑΓΜΑ ΥΠ' ΑΡΙΘΜ. 60

Τροποποίηση του Ναυτικού Οχυρού Αγίου Στεφάνου.

**Ο ΠΡΟΕΔΡΟΣ
ΤΗΣ ΕΛΛΗΝΙΚΗΣ ΔΗΜΟΚΡΑΤΙΑΣ**

Έχοντας υπόψη:

1. Το άρθρο 1 του α.ν 376/36 "Περί μέτρων ασφαλείας οχυρών θέσεων" (Α΄ 546) όπως τροποποιήθηκε και συμπληρώθηκε μεταγενέστερα.

2. Το άρθρο 17 παρ. 1 περ. (ι) του Ν. 2292/1995 "Περί Οργάνωσης, Λειτουργίας, Διοίκησης και Ελέγχου Υπουργείου Εθνικής Άμυνας" (Α΄ 35).

3. Το άρθρο 1 του ΠΔ 398/2001 "Περί Τροποποίησης Ναυτικού Οχυρού Κέρκυρας" (Α΄ 279).

4. Το Ν. 3986/2011 "Περί Επειγόντων Μέτρων Εφαρμογής Μεσοπρόθεσμου Πλαισίου Δημοσιονομικής Προσαρμογής 2012-2015" (ΦΕΚ Α΄ 220).

5. Το Παράρτημα Ι, Κεφάλαιο Β ΙΙ "Αποκρατικοποιήσεις", του Ν 4093/2012 "Περί Έγκρισης Μεσοπρόθεσμου Πλαισίου Δημοσιονομικής Στρατηγικής 2013-2016-Επείγοντα Μέτρα του Ν. 4046/2012 και του Μεσοπρόθεσμου Πλαισίου Δημοσιονομικής Στρατηγικής 2013-2016" (Α΄ 222).

6. Τη γνώμη του Ανωτάτου Ναυτικού Συμβουλίου (Απόφαση 43η της Συνεδρίασης του ΑΝΣ ολομέλειας της 05.04.2013).

7. Το ότι από τις προτεινόμενες ρυθμίσεις του παρόντος δεν προκαλείται δαπάνη σε βάρος του κρατικού προϋπολογισμού, αλλά του Ταμείου Αξιοποίησης Ιδιωτικής Περιουσίας του Δημοσίου (ΤΑΙΠΕΔ).

8. Τις με αριθμό 52 και 94/2013 γνωμοδοτήσεις του Συμβουλίου Επικρατείας μετά από πρόταση του Υπουργού Εθνικής Άμυνας, αποφασίζουμε:

Άρθρο 1

1. Τροποποιούμε τα όρια του υφιστάμενου Ναυτικού Οχυρού Αγίου Στεφάνου, με τον καθορισμό νέων ορίων, όπως αυτά απεικονίζονται επακριβώς στο υπ' αριθμ Τ-2012/18/6/4 Απριλίου 2013 τοπογραφικό διάγραμμα, κλίμακας 1:500, της Διεύθυνσης Γ2 του Γενικού Επιτελείου Ναυτικού. Η νέα θέση του Ναυτικού Οχυρού Αγίου Στεφάνου, συνολικής έκτασης 7,2 στρεμμάτων προσδιορίζεται με συντεταγμένες των κορυφών του, στο σύστημα αναφοράς ΕΓΣΑ '87, ως ακολούθως:

ΑΠΑΓΟΡΕΥΜΕΝΗ ΖΩΝΗ (Α.Ζ.) Ε.Γ.Σ.Α. '87		
ΚΟΡΥΦΗ	Χ	Ψ
1	152910.036	4410180.095
2	152909.470	4410199.913
3	152904.098	4410205.587
4	152888.064	4410222.378
5	152894.687	4410228.996
6	152909.389	4410243.687
7	152921.750	4410251.060
8	152934.013	4410256.109
9	152949.025	4410261.962
10	152954.541	4410263.731
11	152964.294	4410266.859
12	152968.520	4410270.313
13	152992.860	4410250.892
14	152993.487	4410242.651
15	152997.688	4410187.391

ΕΠΙΤΗΡΟΥΜΕΝΗ ΖΩΝΗ (Ε.Ζ.) Ε.Γ.Σ.Α. '87		
ΚΟΡΥΦΗ	Χ	Ψ
1'	152909.067	4410179.011
2'	152908.481	4410199.503
3'	152903.375	4410204.897
4'	152886.666	4410222.394
5'	152893.981	4410229.703
6'	152908.770	4410244.482
7'	152921.301	4410251.957
8'	152933.641	4410257.038
9'	152948.690	4410262.905
10'	152954.235	4410264.683
11'	152963.808	4410267.754
12'	152968.512	4410271.598
13'	152993.825	4410251.402
14'	152994.484	4410242.727
15'	152998.960	4410186.493


2. Το κόστος της διαμόρφωσης της νέας θέσης του Ναυτικού Οχυρού Αγίου Στεφάνου, της κατασκευής εντός της Απαγορευμένης Ζώνης αυτού των απαιτούμενων κτιριακών εγκαταστάσεων εμβαδού 190τμ και λοιπών υποδομών, καθώς και της

μετεγκατάστασης του συνόλου του εξοπλισμού στη νέα θέση, θα αναληφθεί εξ ολοκλήρου από το Ταμείο Αξιοποίησης Ιδιωτικής Περιουσίας του Δημοσίου Α.Ε., προκειμένου το Πολεμικό Ναυτικό να εξασφαλίσει την απρόσκοπτη και συνεχή επιχειρησιακή δράση και λειτουργία του Ναυτικού Οχυρού.

3. Η παραχώρηση της χρήσης της έκτασης του νέου Ναυτικού Οχυρού από το Ταμείο Αξιοποίησης Ιδιωτικής Περιουσίας του Δημοσίου Α.Ε είναι απαλλαγμένη και ελεύθερη από τυχόν αξιώσεις τρίτων και για όλη τη διάρκεια λειτουργίας του.

Άρθρο 2

Προσαρτάται και αποτελεί μέρος του παρόντος το τοπογραφικό διάγραμμα του Άρθρου 1

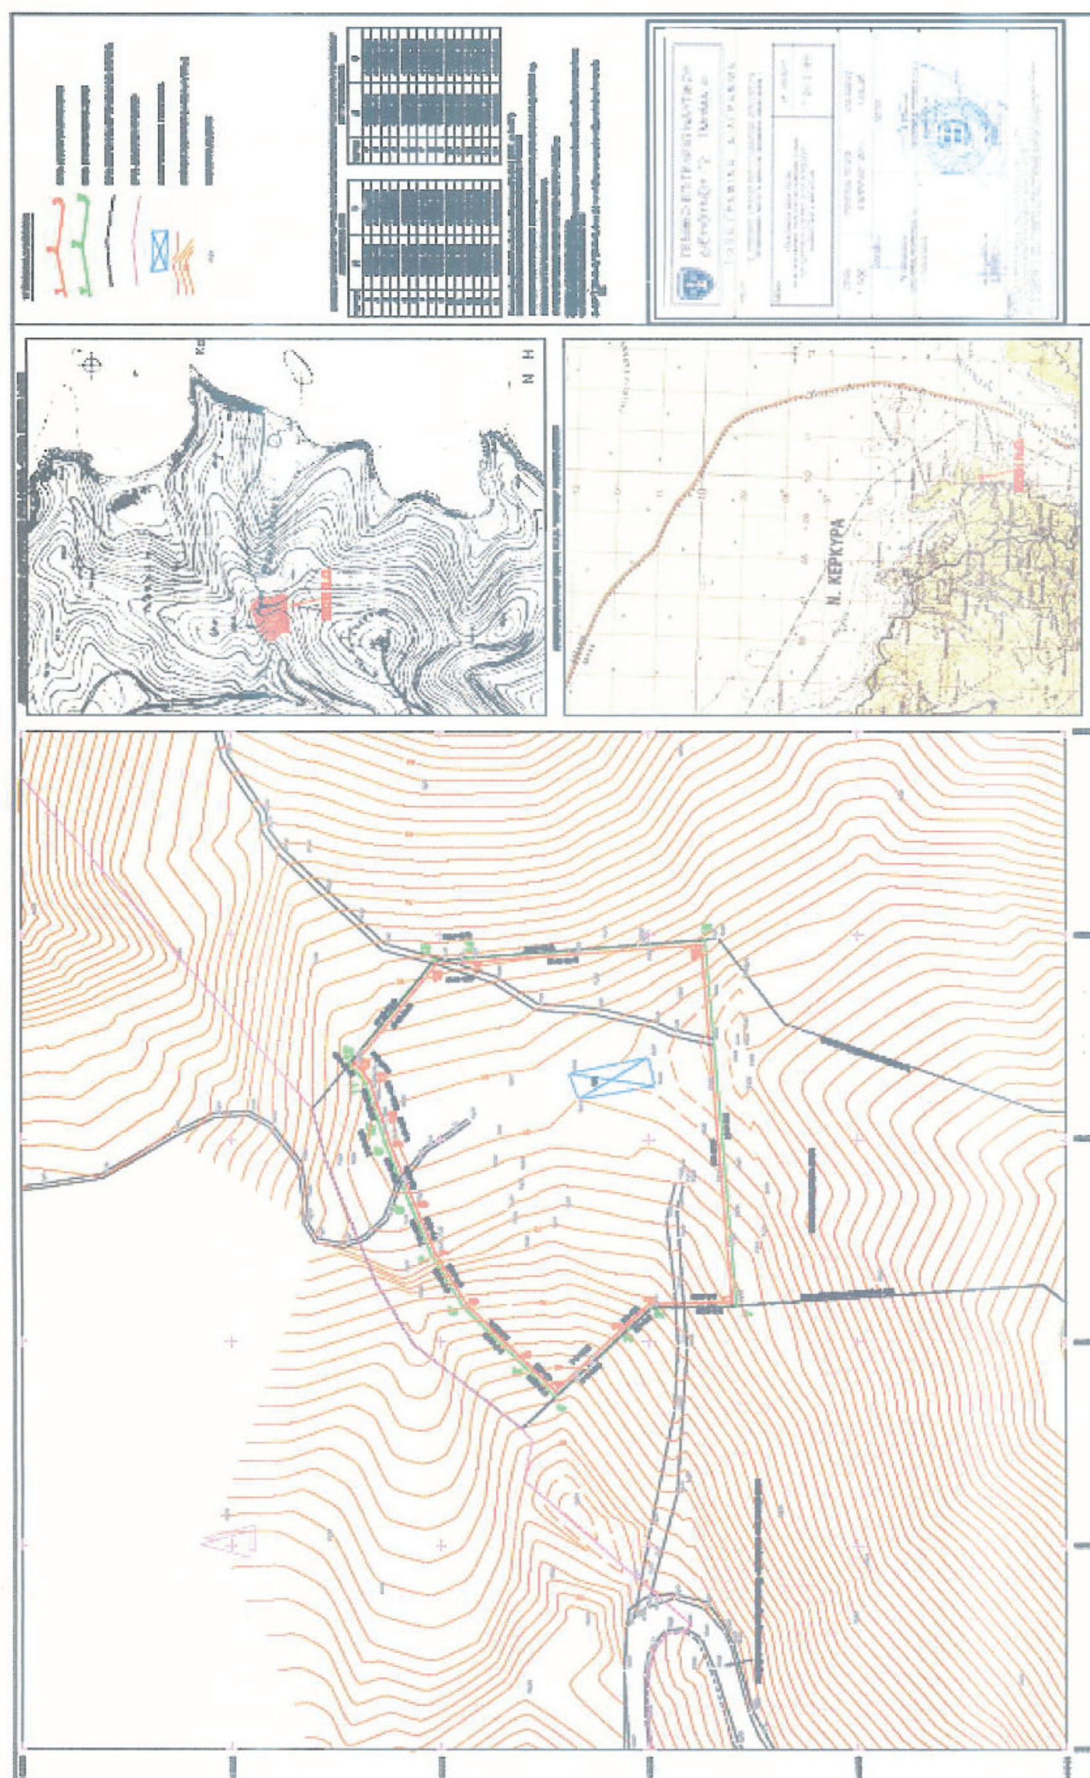
Ν. ΚΕΡΚΥΡΑ

Άρθρο 3

Η ισχύς του παρόντος Διατάγματος αρχίζει από τη δημοσίευσή του στην Εφημερίδα της Κυβερνήσεως. Από της ισχύος του παρόντος αποχαρακτηρίζεται από Ναυτικό Οχυρό Αγίου Στεφάνου η παλαιά θέση του Ναυτικού Οχυρού Αγίου Στεφάνου ως τούτο προσδιορίζεται στο ΠΔ 398/2001 «Περί Τροποποίησης Ναυτικού Οχυρού Κέρκυρας» (ΦΕΚ Α΄ 279/2001) μετά του συνδημοσιευόμενου σχεδιαγράμματος αρμοδιότητας ΓΕΝ και ταυτόχρονα χαρακτηρίζεται ως νέο Ναυτικό Οχυρό ο χώρος με τις ανωτέρω συντεταγμένες.

Στον Υπουργό Εθνικής Άμυνας αναθέτουμε την δημοσίευση και εκτέλεση του Παρόντος Προεδρικού Διατάγματος.

Ιωάννινα, 8 Μαΐου 2013

Ο ΠΡΟΕΔΡΟΣ ΤΗΣ ΔΗΜΟΚΡΑΤΙΑΣ

ΚΑΡΟΛΟΣ ΓΡ. ΠΑΠΟΥΛΙΑΣ

Ο ΥΠΟΥΡΓΟΣ ΕΘΝΙΚΗΣ ΑΜΥΝΑΣ

ΠΑΝΟΣ ΠΑΝΑΓΙΩΤΟΠΟΥΛΟΣ



ΑΠΟ ΤΟ ΕΘΝΙΚΟ ΤΥΠΟΓΡΑΦΕΙΟ

ΚΑΠΟΔΙΣΤΡΙΟΥ 34 * ΑΘΗΝΑ 104 32 * ΤΗΛ. 210 52 79 000 * FAX 210 52 21 004